


Dział Diagnostyki Laboratoryjnej

Sochaczew ul. Batalionów Chłopskich 3/7

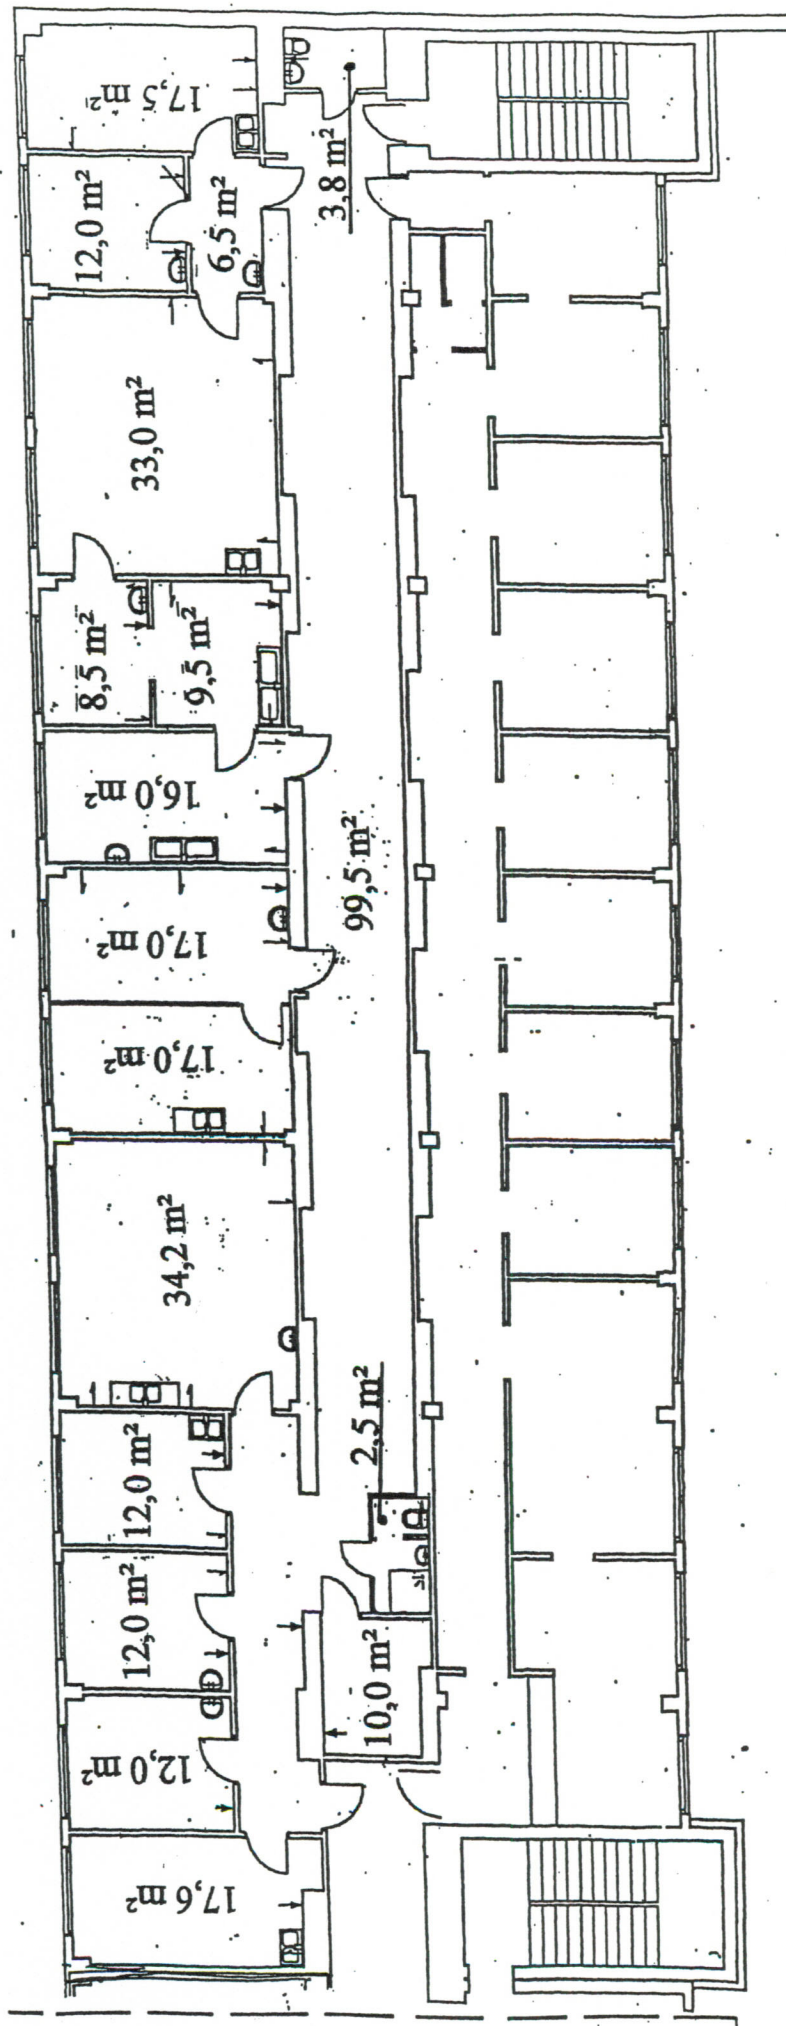

Razem powierzchnia = 339,6m²